


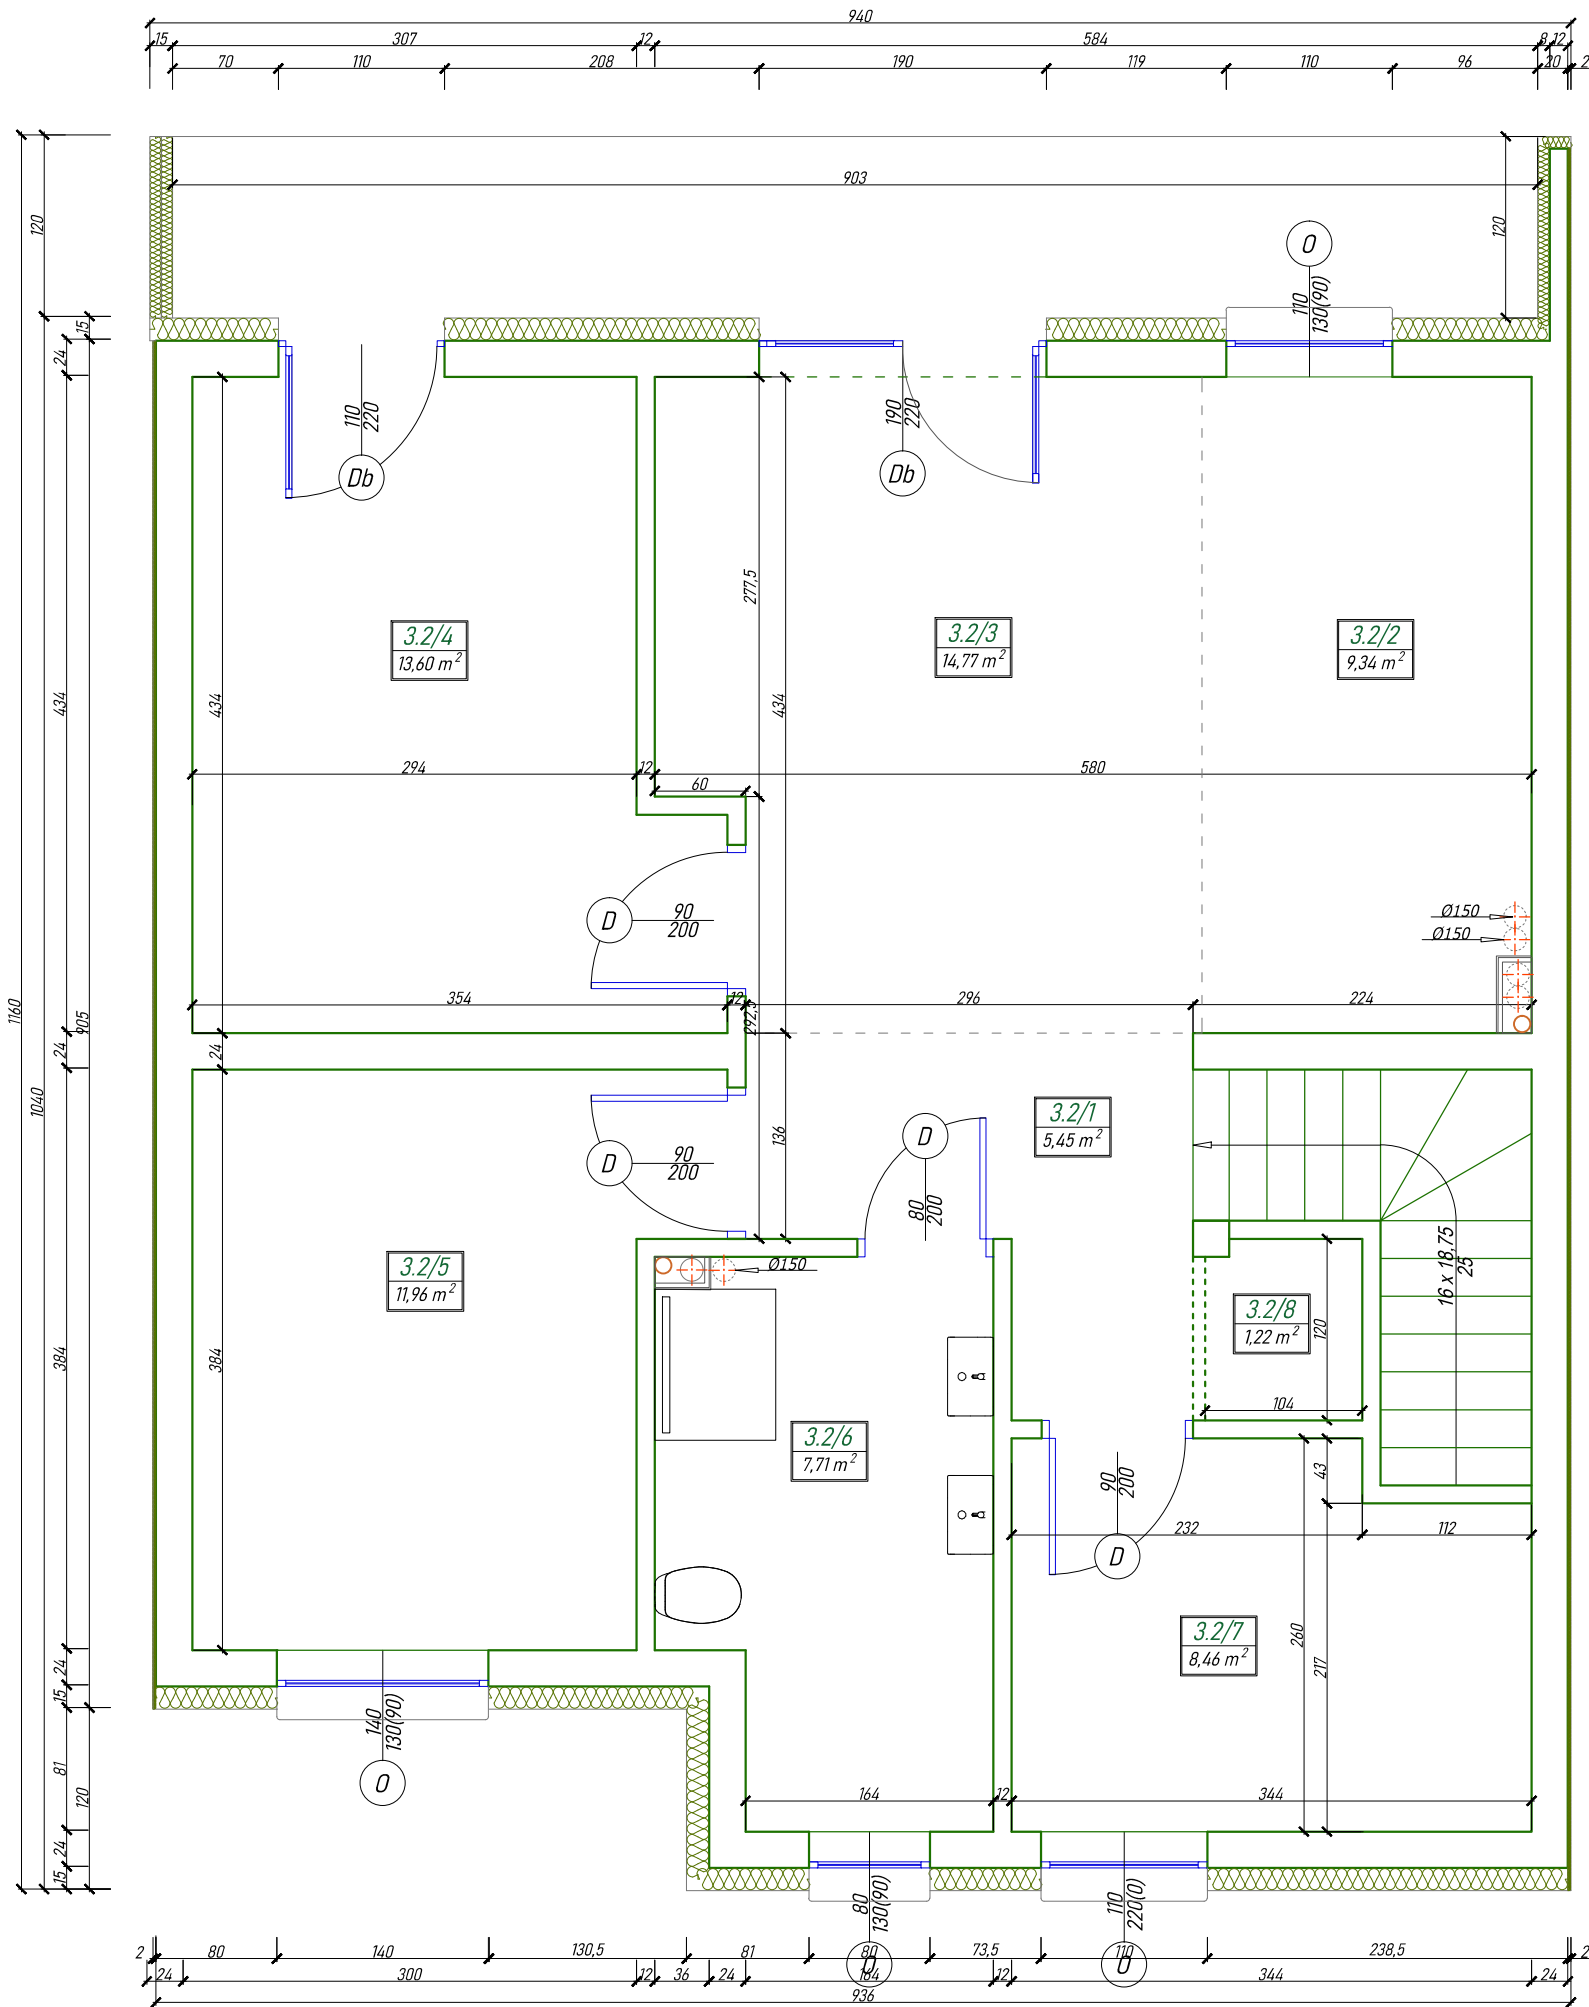




SKALA 1:50

PIĘTRO



**INVEST PROJEKT**

Nowoczesne Budownictwo

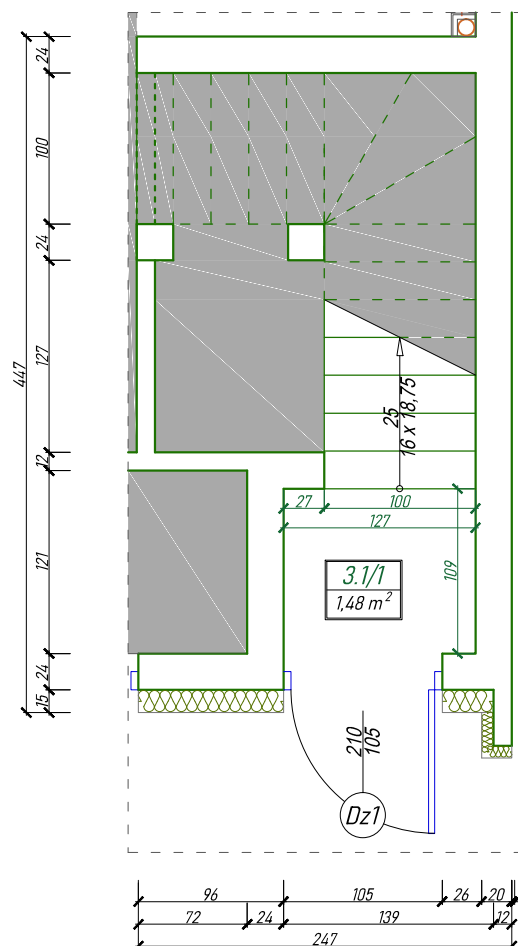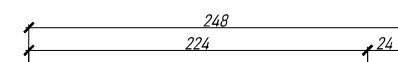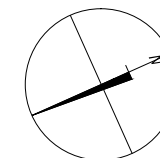

Zestawienie pomieszczeń

**PARTER**

nr pom.	pomieszczenie	powierzchnia	wysokość
1/1	wiatrołap	1,48 m <sup>2</sup>	2,60 m

**PIĘTRO**

nr pom.	pomieszczenie	powierzchnia	wysokość
2/1	komunikacja	5,45 m <sup>2</sup>	2,60 m
2/2	kuchnia	9,34 m <sup>2</sup>	2,60 m
2/3	pokój	14,77 m <sup>2</sup>	2,60 m
2/4	pokój	13,60 m <sup>2</sup>	2,60 m
2/5	pokój	11,96 m <sup>2</sup>	2,60 m
2/6	łazienka	7,71 m <sup>2</sup>	2,60 m
2/7	pokój	8,46 m <sup>2</sup>	2,60 m
2/8	wnęka techniczna	1,19 m <sup>2</sup>	2,60 m

suma lokal 3.2 73,96 m<sup>2</sup>

Zestawienie część ogrodowa

rodzaj	powierzchnia
balkon	10,83 m <sup>2</sup>

Budynek 2.  
lokal 3.