

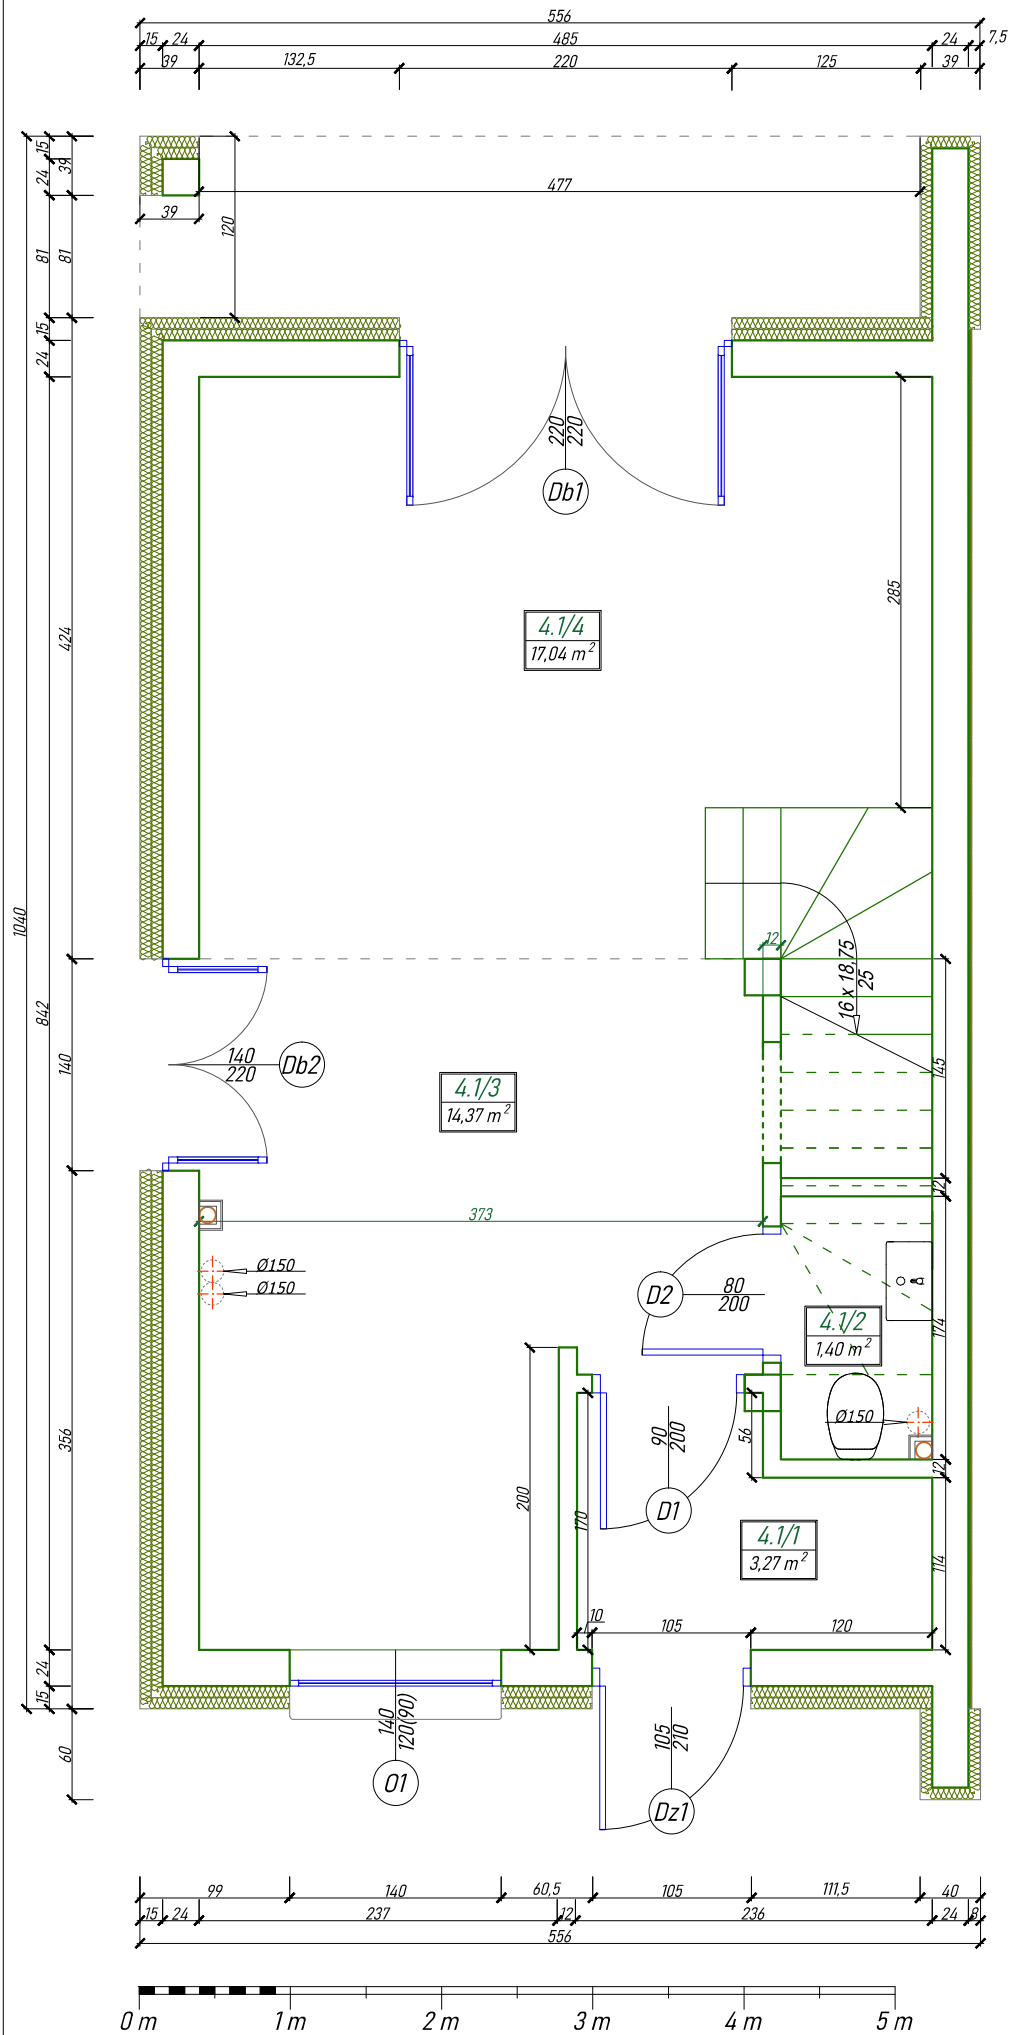


PARTER

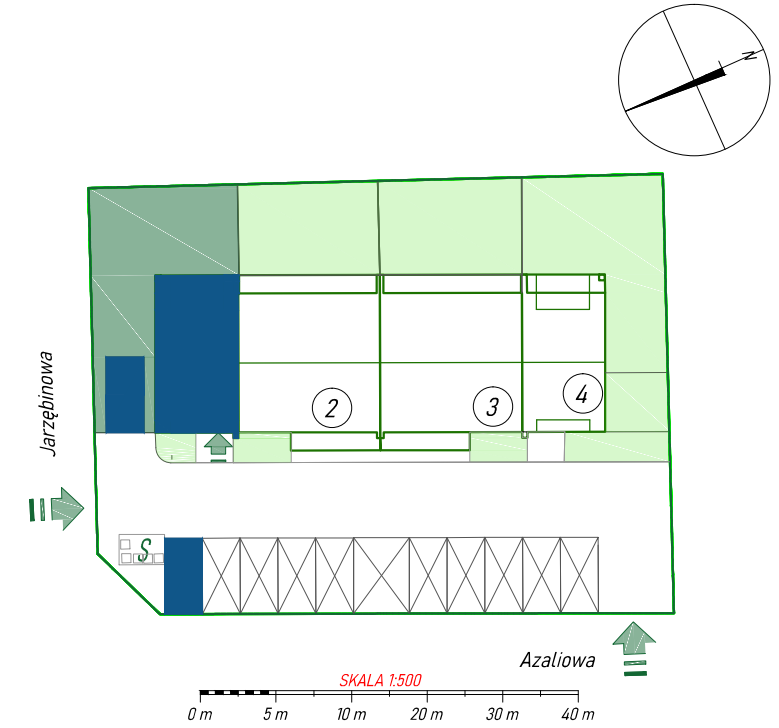

PIĘTRO

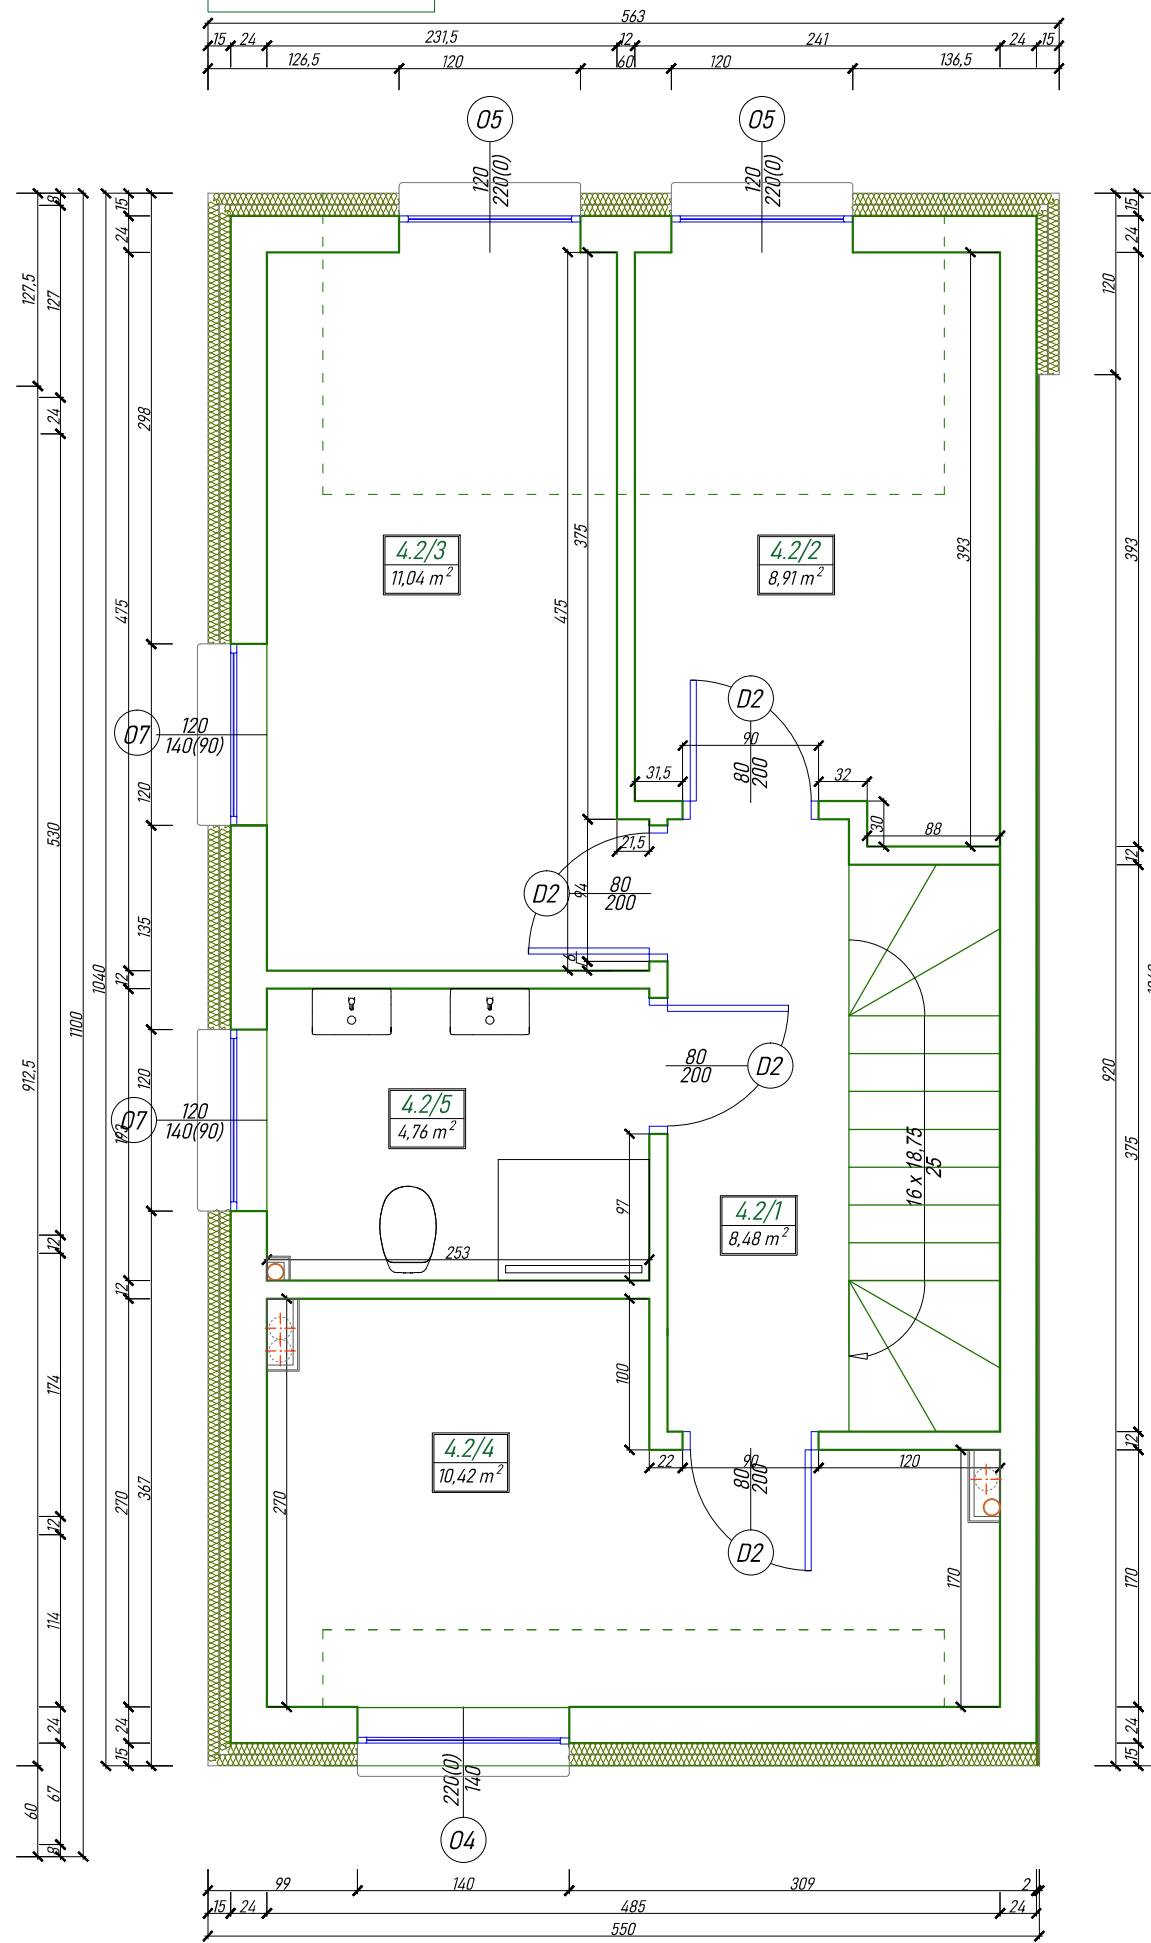

Zestawienie pomieszczeń

PARTER

nr pom.	pomieszczenie	powierzchnia	wysokość
1/1	wiatrołap	3,27 m ²	2,60 m
1/2	wc	1,40 m ²	1,92 - 2,60 m
1/3	kuchnia+ jadalnia	14,37 m ²	2,60 m
1/4	salon	17,04 m ²	2,60 m

PIĘTRO

nr pom.	pomieszczenie	powierzchnia	wysokość
2/1	korytarz + schody	8,48 m ²	2,60 m
2/2	pokój	8,91 m ²	1,64 - 2,60 m
2/3	pokój	11,04 m ²	1,64 - 2,60 m
2/4	pokój	10,42 m ²	2,22 - 2,60 m
2/5	łazienka	4,76 m ²	2,60 m

suma lokal 1.1 79,69 m²

Zestawienie część ogrodowa

rodzaj	powierzchnia
teren zielony	88,49 m ²
taras	6,04 m ²

Budynek 1.
lokal 1.

SKALA 1:50