



PARTER

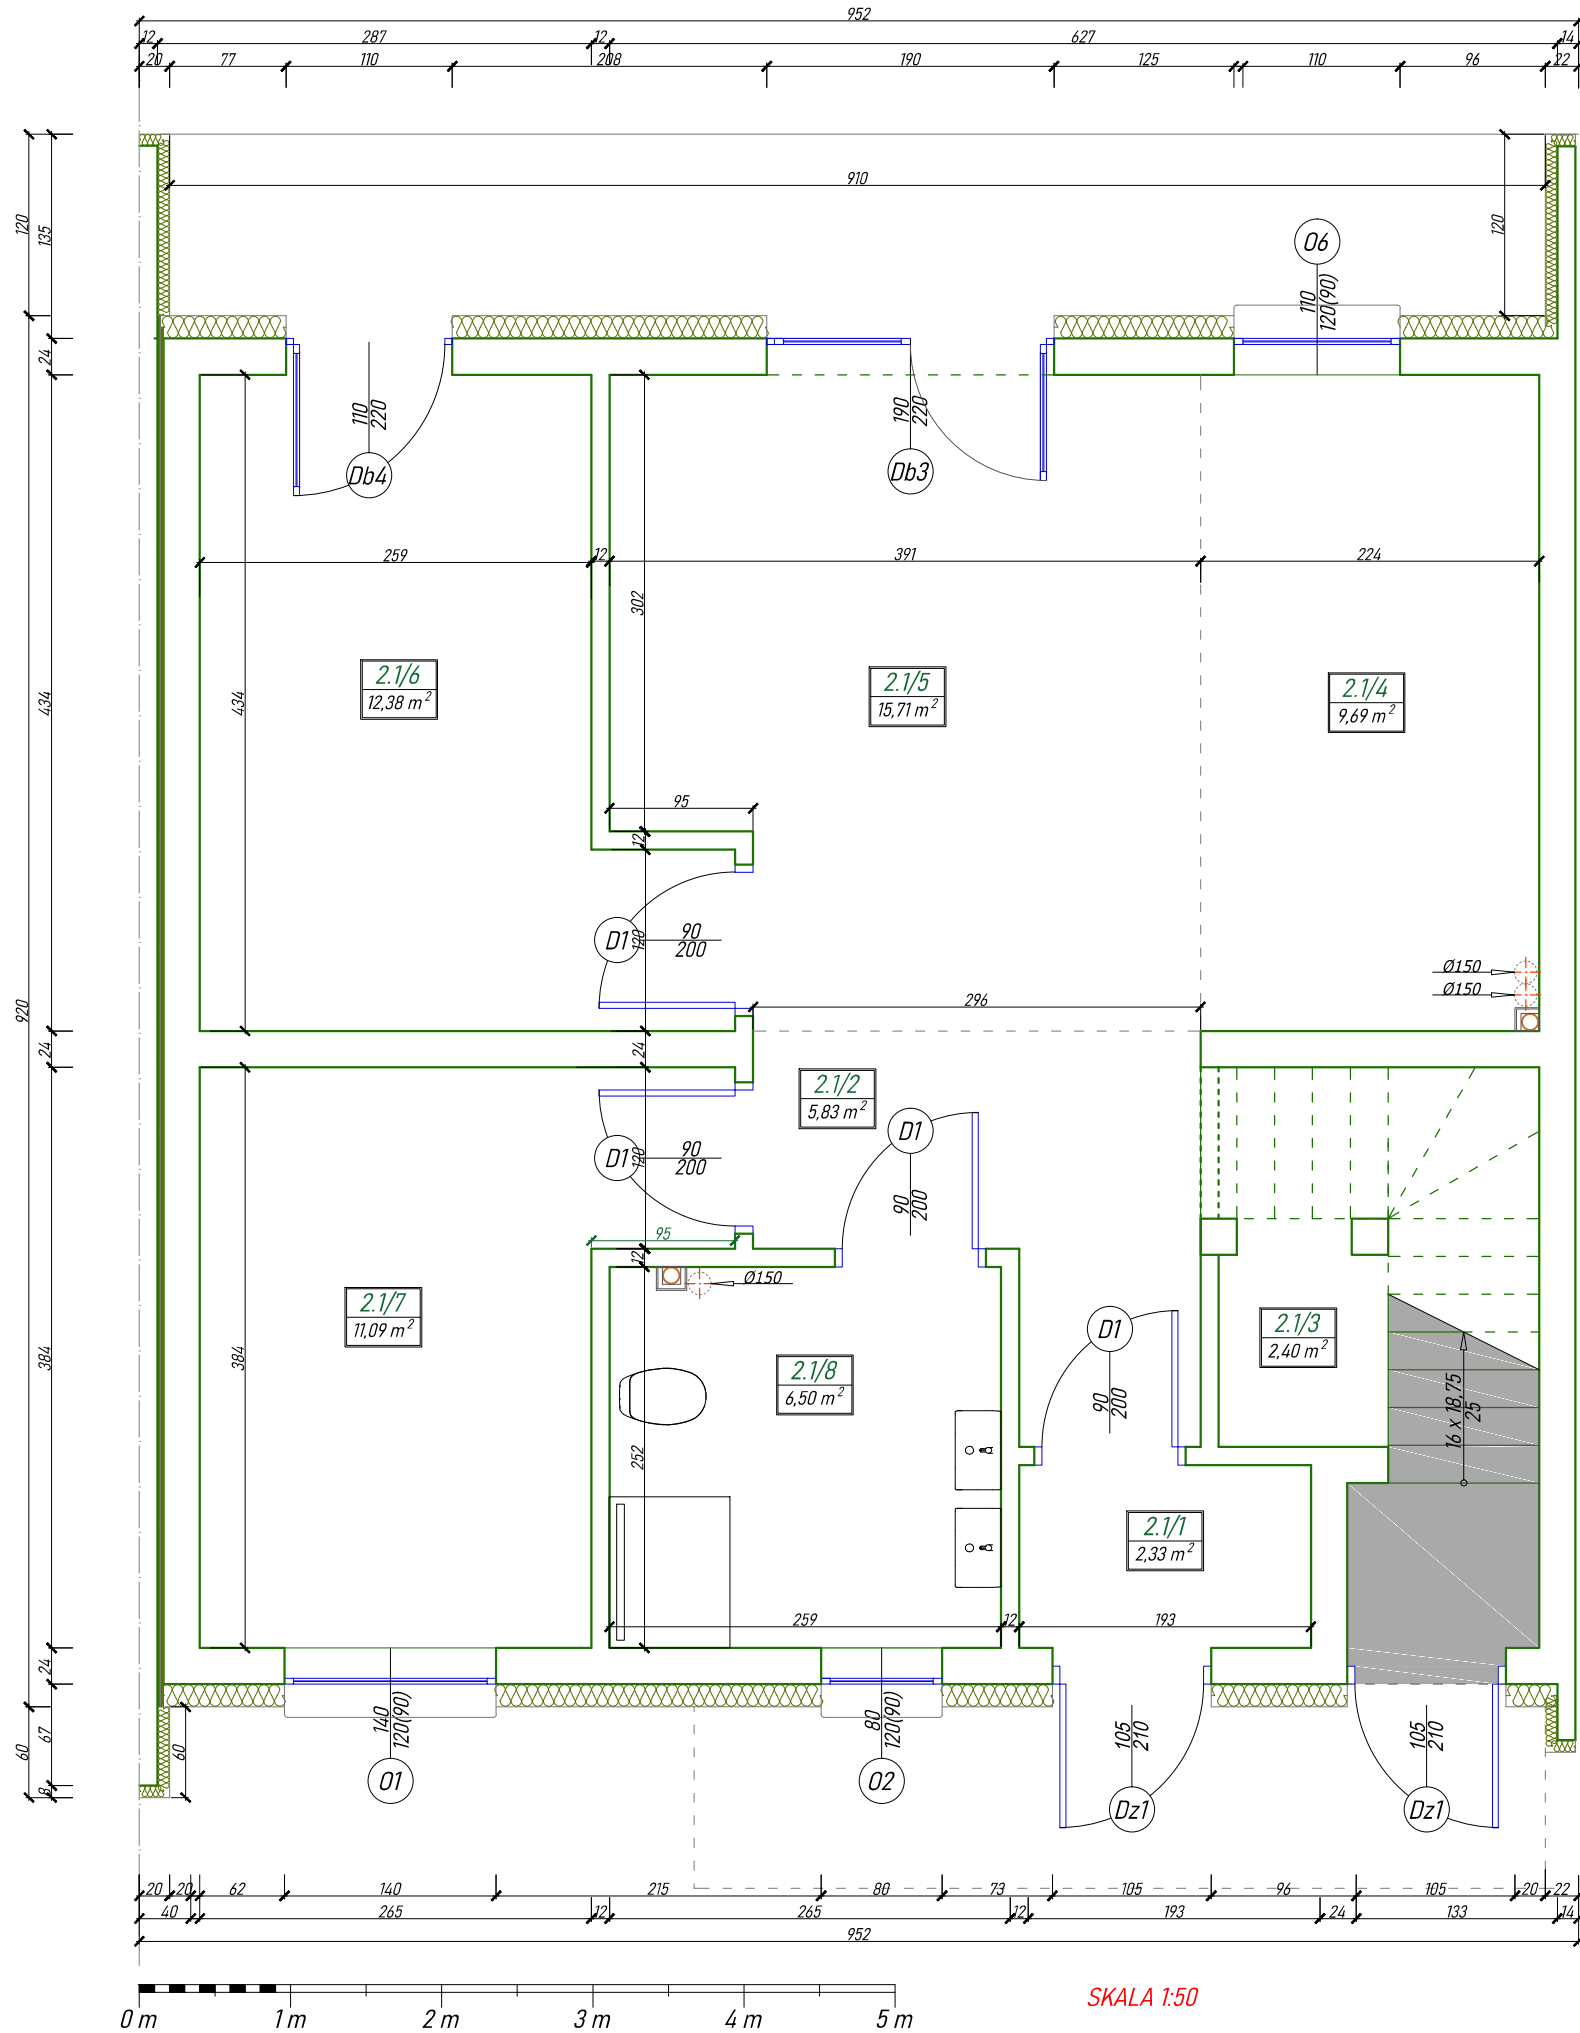

INVEST PROJEKT
Nowoczesne Budownictwo

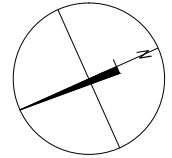

Zestawienie pomieszczeń

nr pom.	pomieszczenie	powierzchnia	wysokość
1/1	wiatrotap	2,33 m ²	2,60 m
1/2	komunikacja	5,83 m ²	2,60 m
1/3	pom. techniczne	2,40 m ²	1,00 - 2,60 m
1/4	kuchnia	9,69 m ²	2,60 m
1/5	pokój	15,71 m ²	2,60 m
1/6	pokój	12,38 m ²	2,60 m
1/7	pokój	11,09 m ²	2,60 m
1/8	łazienka	6,50 m ²	2,60 m

Zestawienie część ogrodowa

rodzaj	powierzchnia
teren zielony	57,00 m ²
taras	11,00 m ²

suma lokal 1.1 65,93 m²

Budynek 2.
lokal 2.