


PARTER

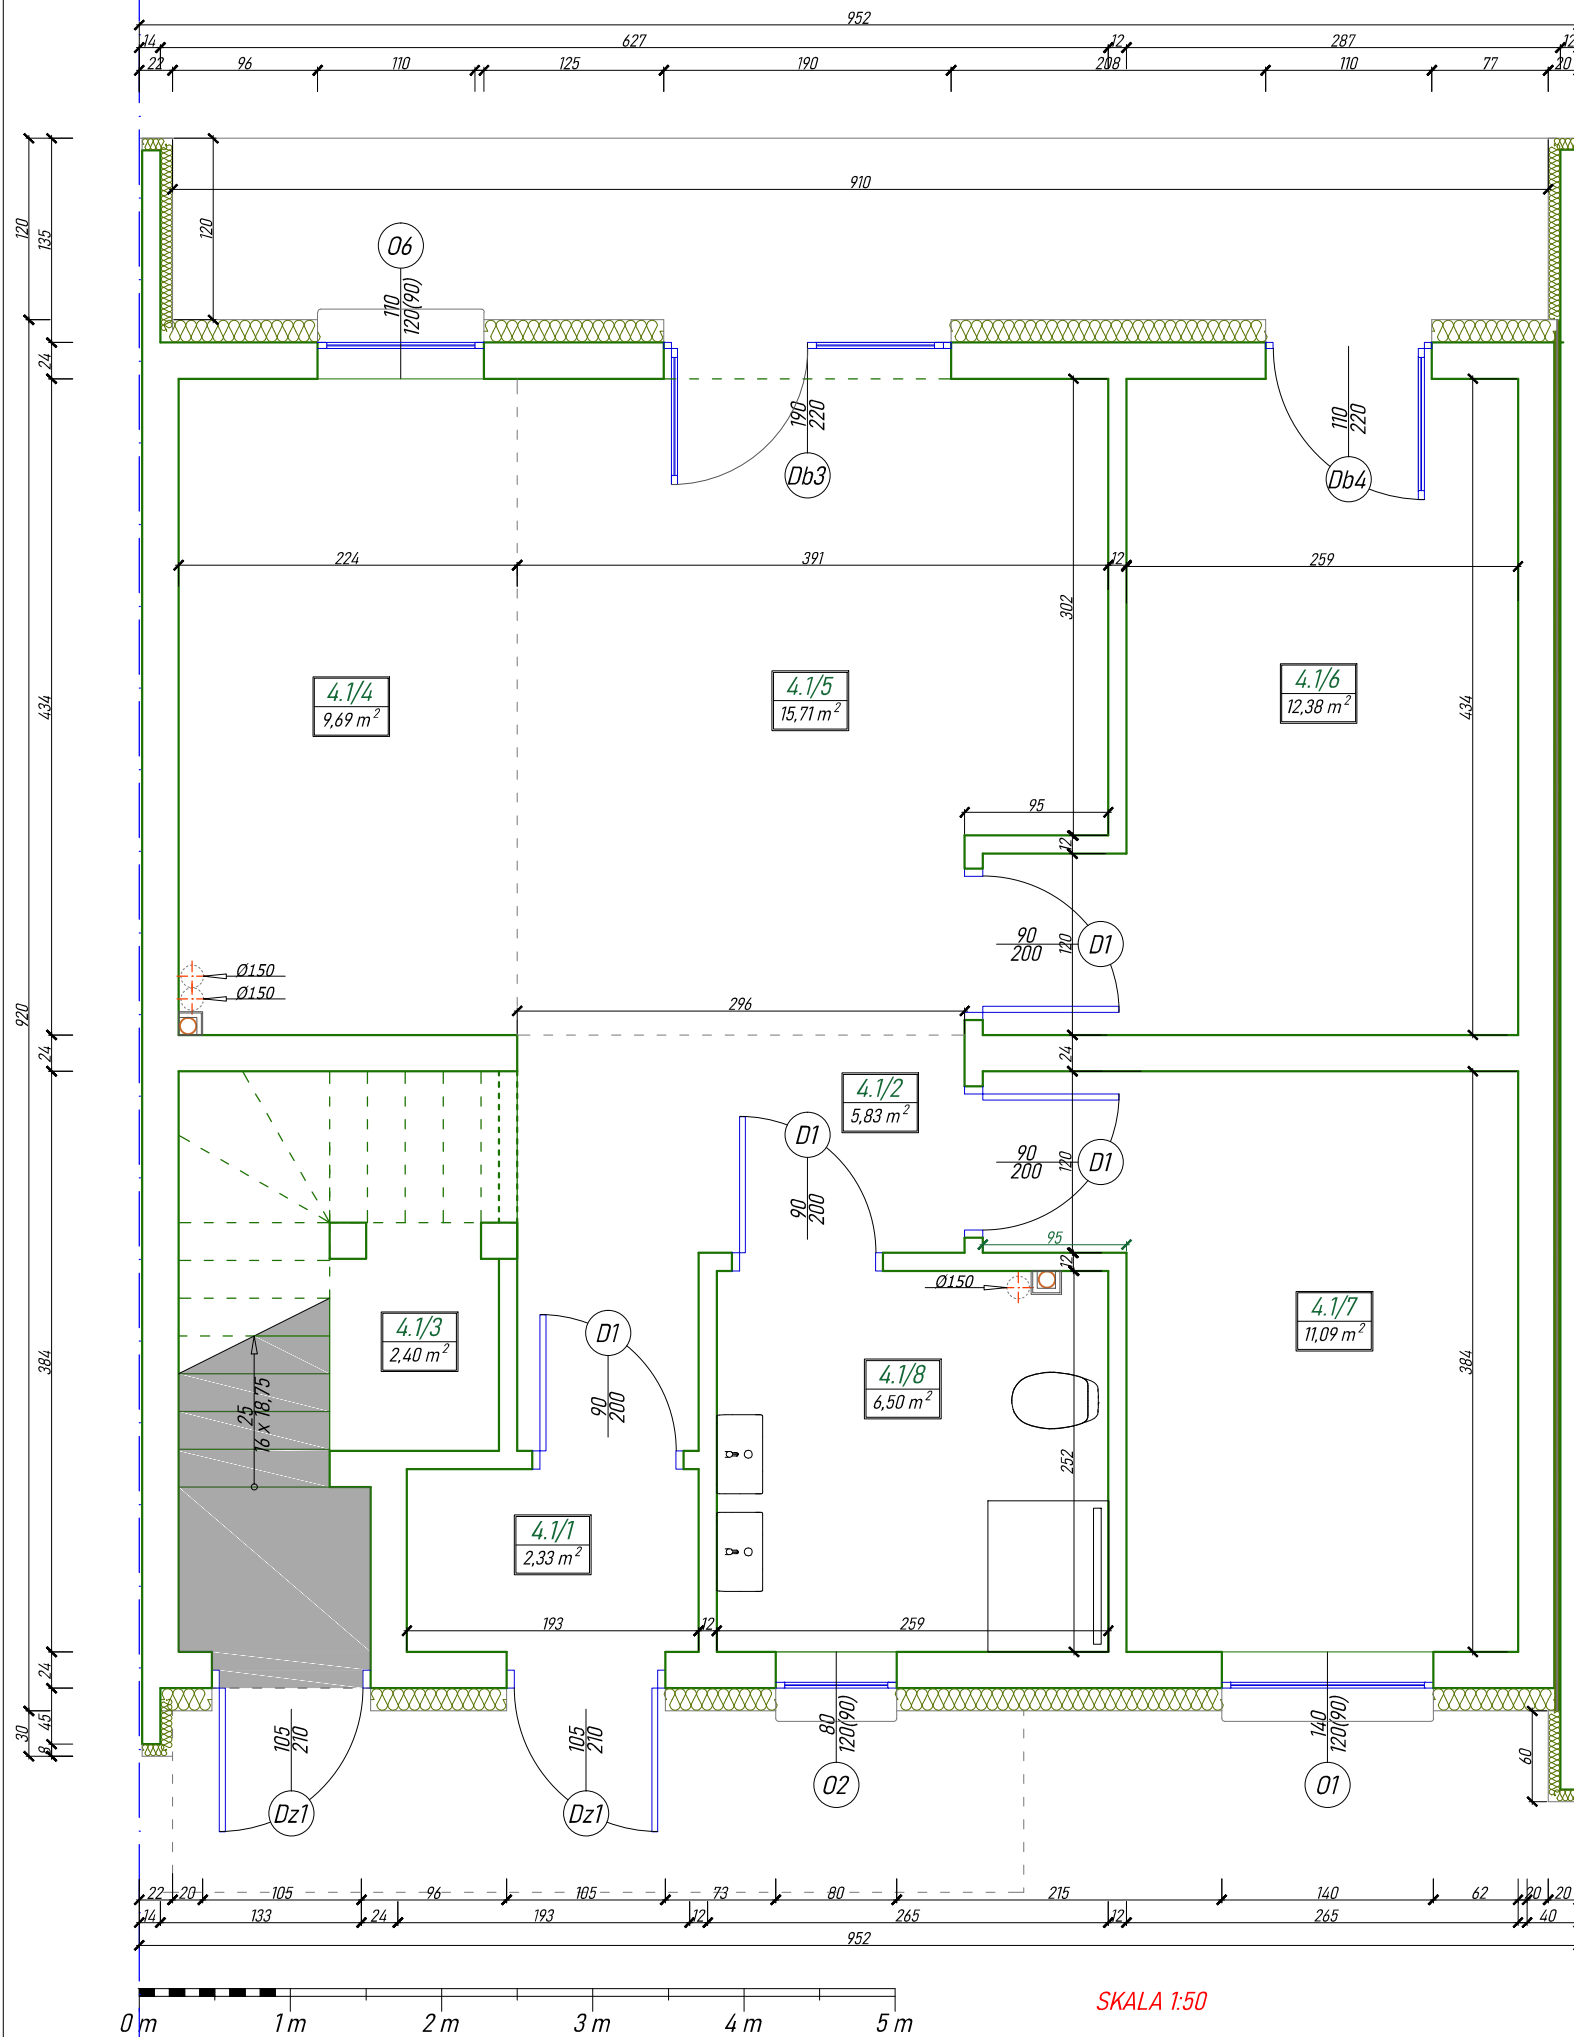

INVEST PROJEKT
Nowoczesne Budownictwo



Zestawienie pomieszczeń

| nr pom. | pomieszczenie | powierzchnia | wysokość |
|---------|-----------------|----------------------|---------------|
| 1/1 | wiatrotap | 2,33 m ² | 2,60 m |
| 1/2 | komunikacja | 5,83 m ² | 2,60 m |
| 1/3 | pom. techniczne | 2,40 m ² | 1,00 - 2,60 m |
| 1/4 | kuchnia | 9,69 m ² | 2,60 m |
| 1/5 | pokój | 15,71 m ² | 2,60 m |
| 1/6 | pokój | 12,38 m ² | 2,60 m |
| 1/7 | pokój | 11,09 m ² | 2,60 m |
| 1/8 | łazienka | 6,50 m ² | 2,60 m |

suma lokal 1.1 65,93 m²

Zestawienie część ogrodowa

| rodzaj | powierzchnia |
|---------------|----------------------|
| teren zielony | 59,80 m ² |
| taras | 11,00 m ² |

Budynek 3.
lokal 4.