




PARTER

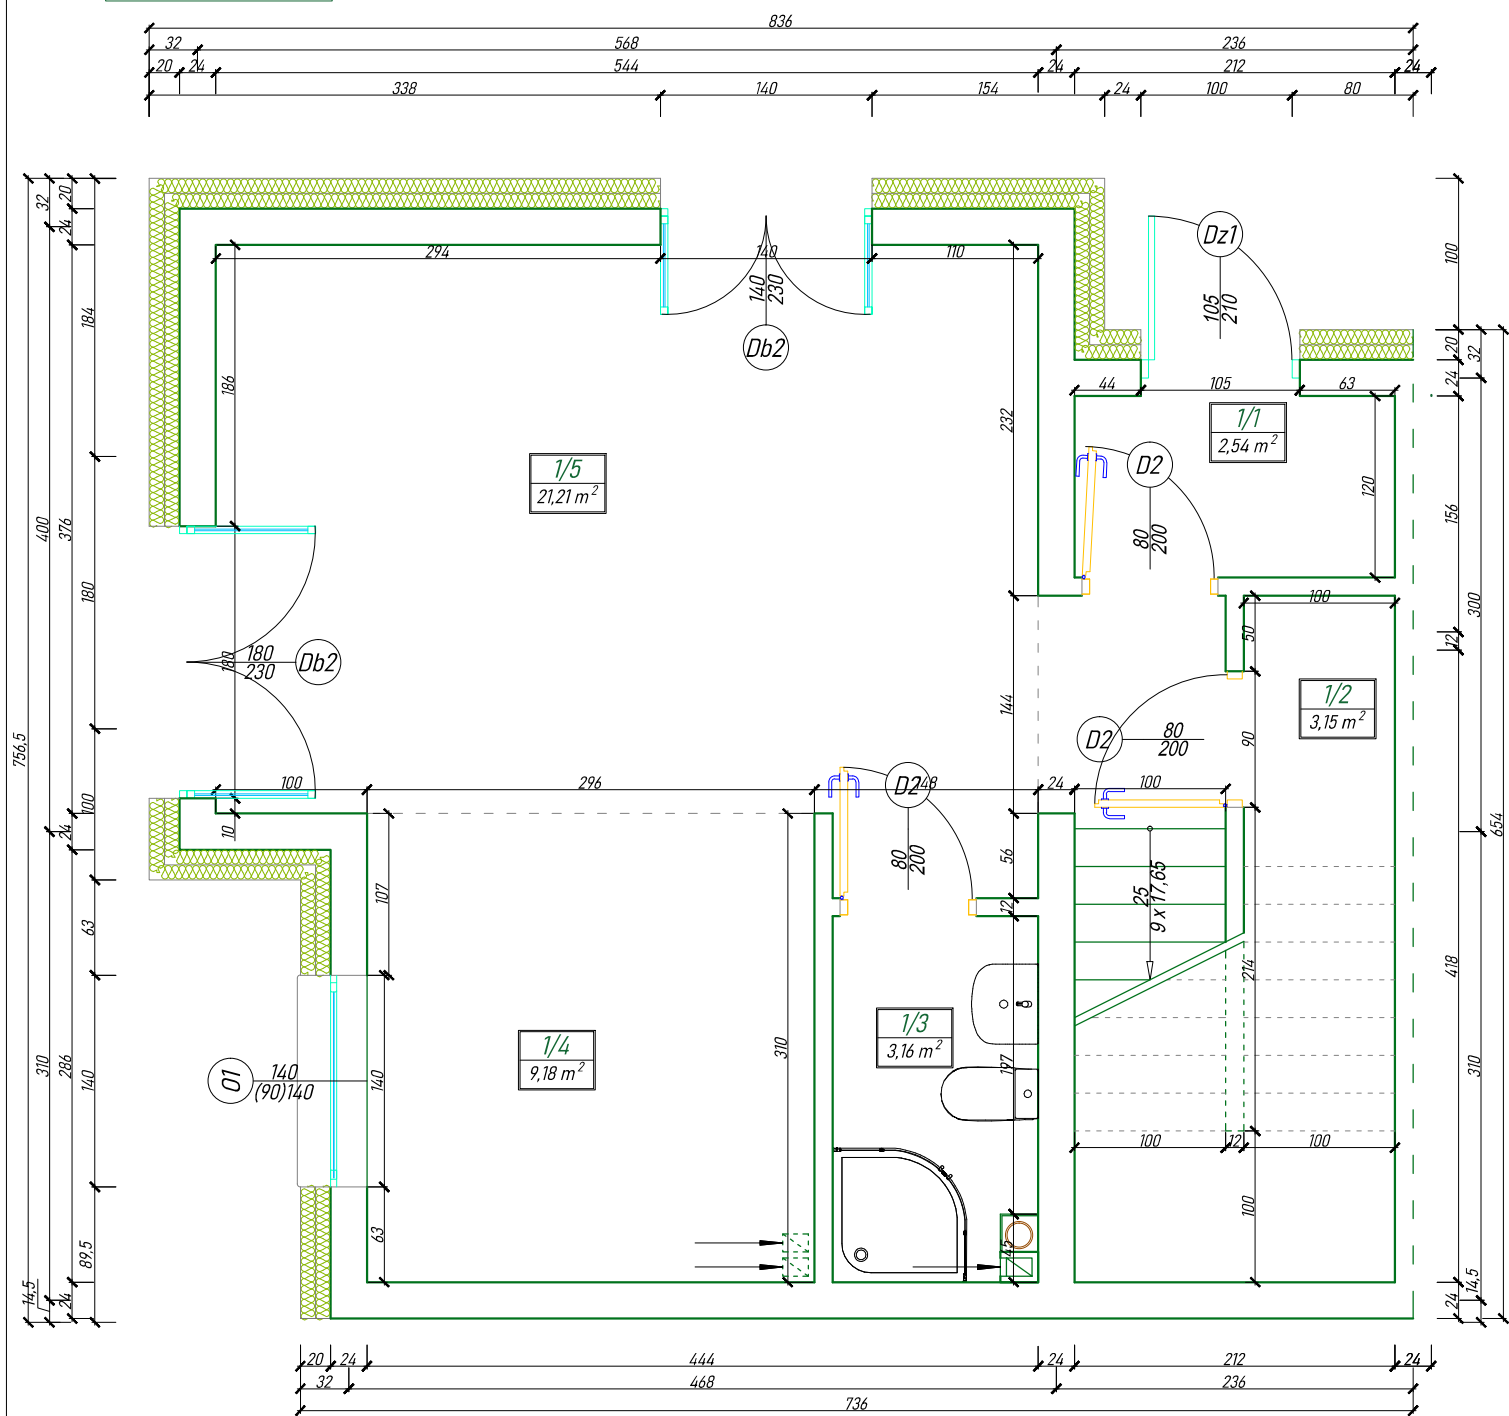

PIĘTRO

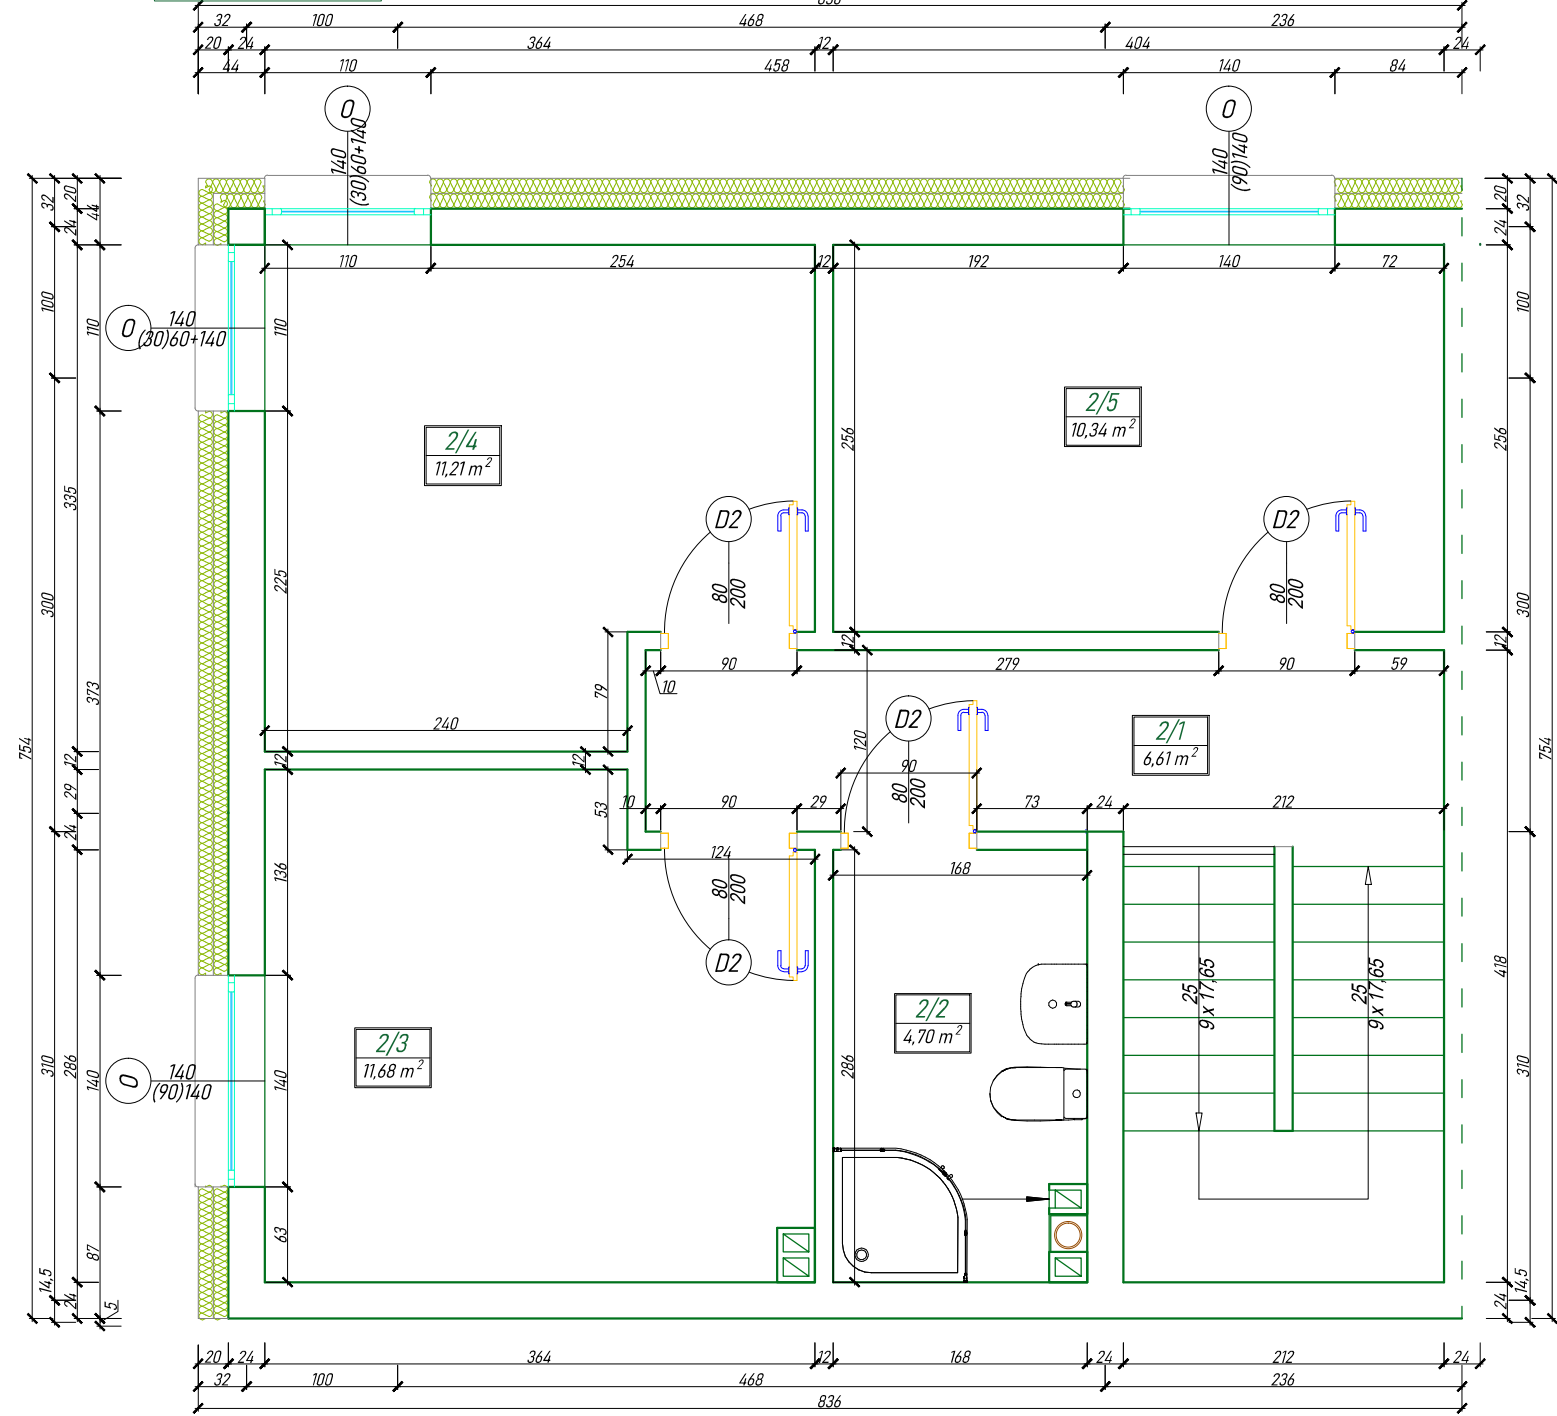

SKALA 1:50

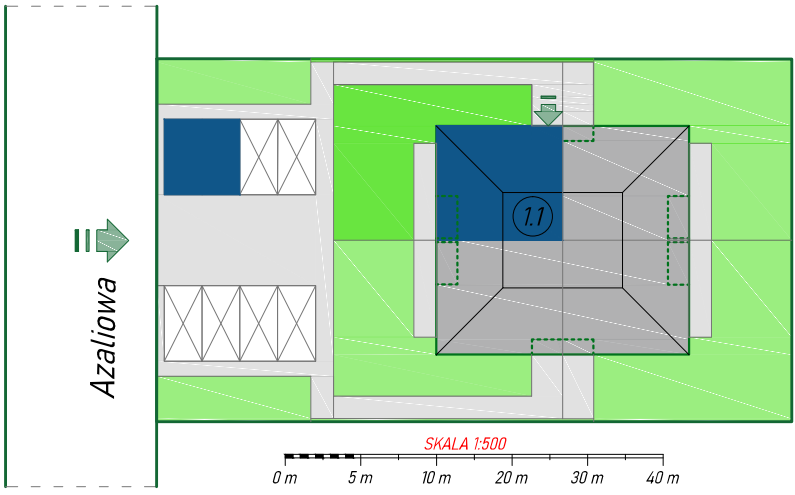

Zestawienie pomieszczeń

PARTER			
nr pom.	pomieszczenie	powierzchnia	wysokość
1/1	wiatrołap	2,54 m ²	2,70 m
1/2	pom. techniczne	3,15 m ²	1,45 - 2,70 m
1/3	łazienka	3,16 m ²	2,70 m
1/4	kuchnia	9,18 m ²	2,70 m
1/5	salon+ jadalnia	21,21 m ²	2,70 m
suma lokal 1.1		83,78 m ²	

Zestawienie część ogrodowa

rodzaj	powierzchnia
teren zielony	77,63 m ²
taras	13,35 m ²

Budynek 1.
lokal 1.