



PARTER

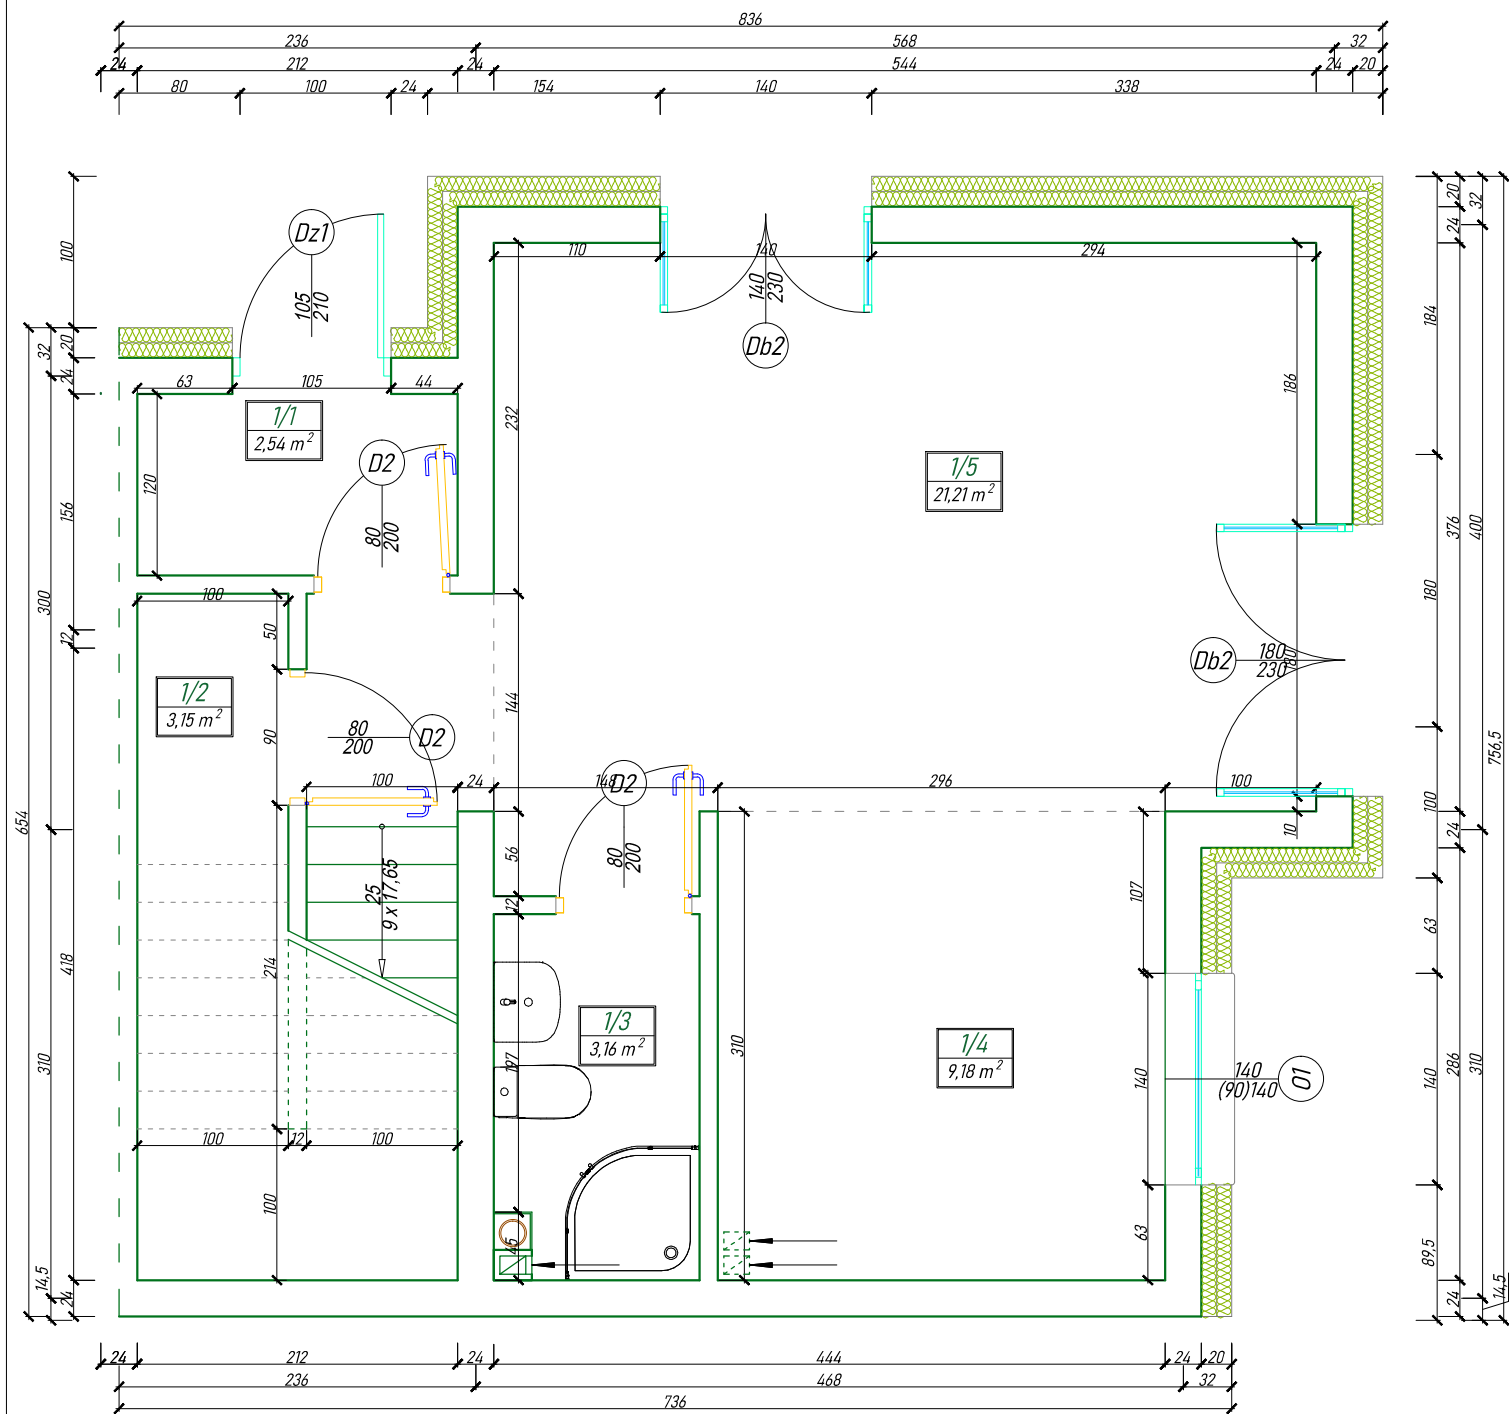

PIĘTRO

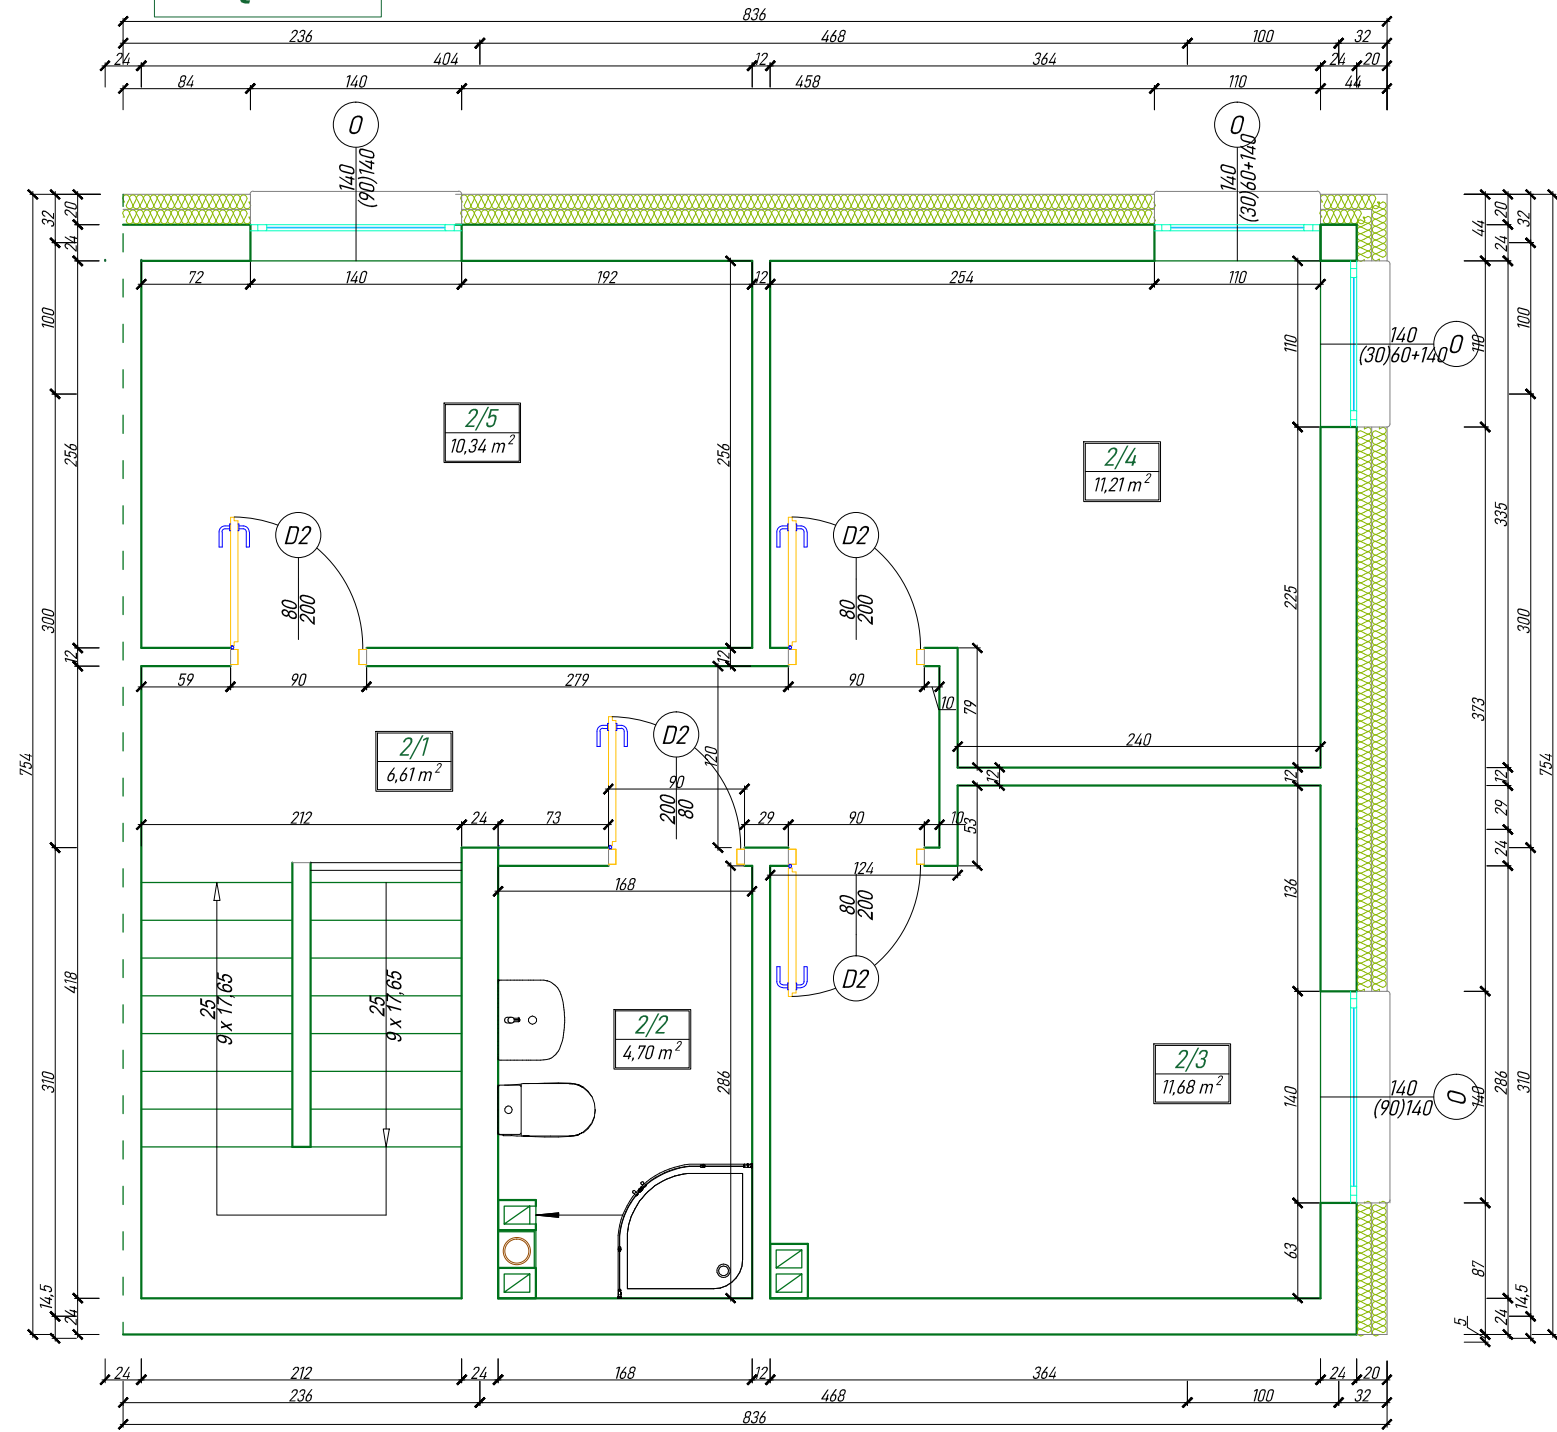

SKALA 1:50

Zestawienie pomieszczeń

| PARTER  |                 |                      |               |
|---------|-----------------|----------------------|---------------|
| nr pom. | pomieszczenie   | powierzchnia         | wysokość      |
| 1/1     | wiatrołap       | 2,54 m <sup>2</sup>  | 2,70 m        |
| 1/2     | pom. techniczne | 3,15 m <sup>2</sup>  | 1,45 - 2,70 m |
| 1/3     | łazienka        | 3,16 m <sup>2</sup>  | 2,70 m        |
| 1/4     | kuchnia         | 9,18 m <sup>2</sup>  | 2,70 m        |
| 1/5     | salon+ jadalnia | 21,21 m <sup>2</sup> | 2,70 m        |

suma lokal 1.2 83,78 m<sup>2</sup>

Zestawienie część ogrodowa

| rodzaj        | powierzchnia         |
|---------------|----------------------|
| teren zielony | 99,88 m <sup>2</sup> |
| taras         | 13,35 m <sup>2</sup> |

Budynek 1.  
lokal 2.

