



PARTER

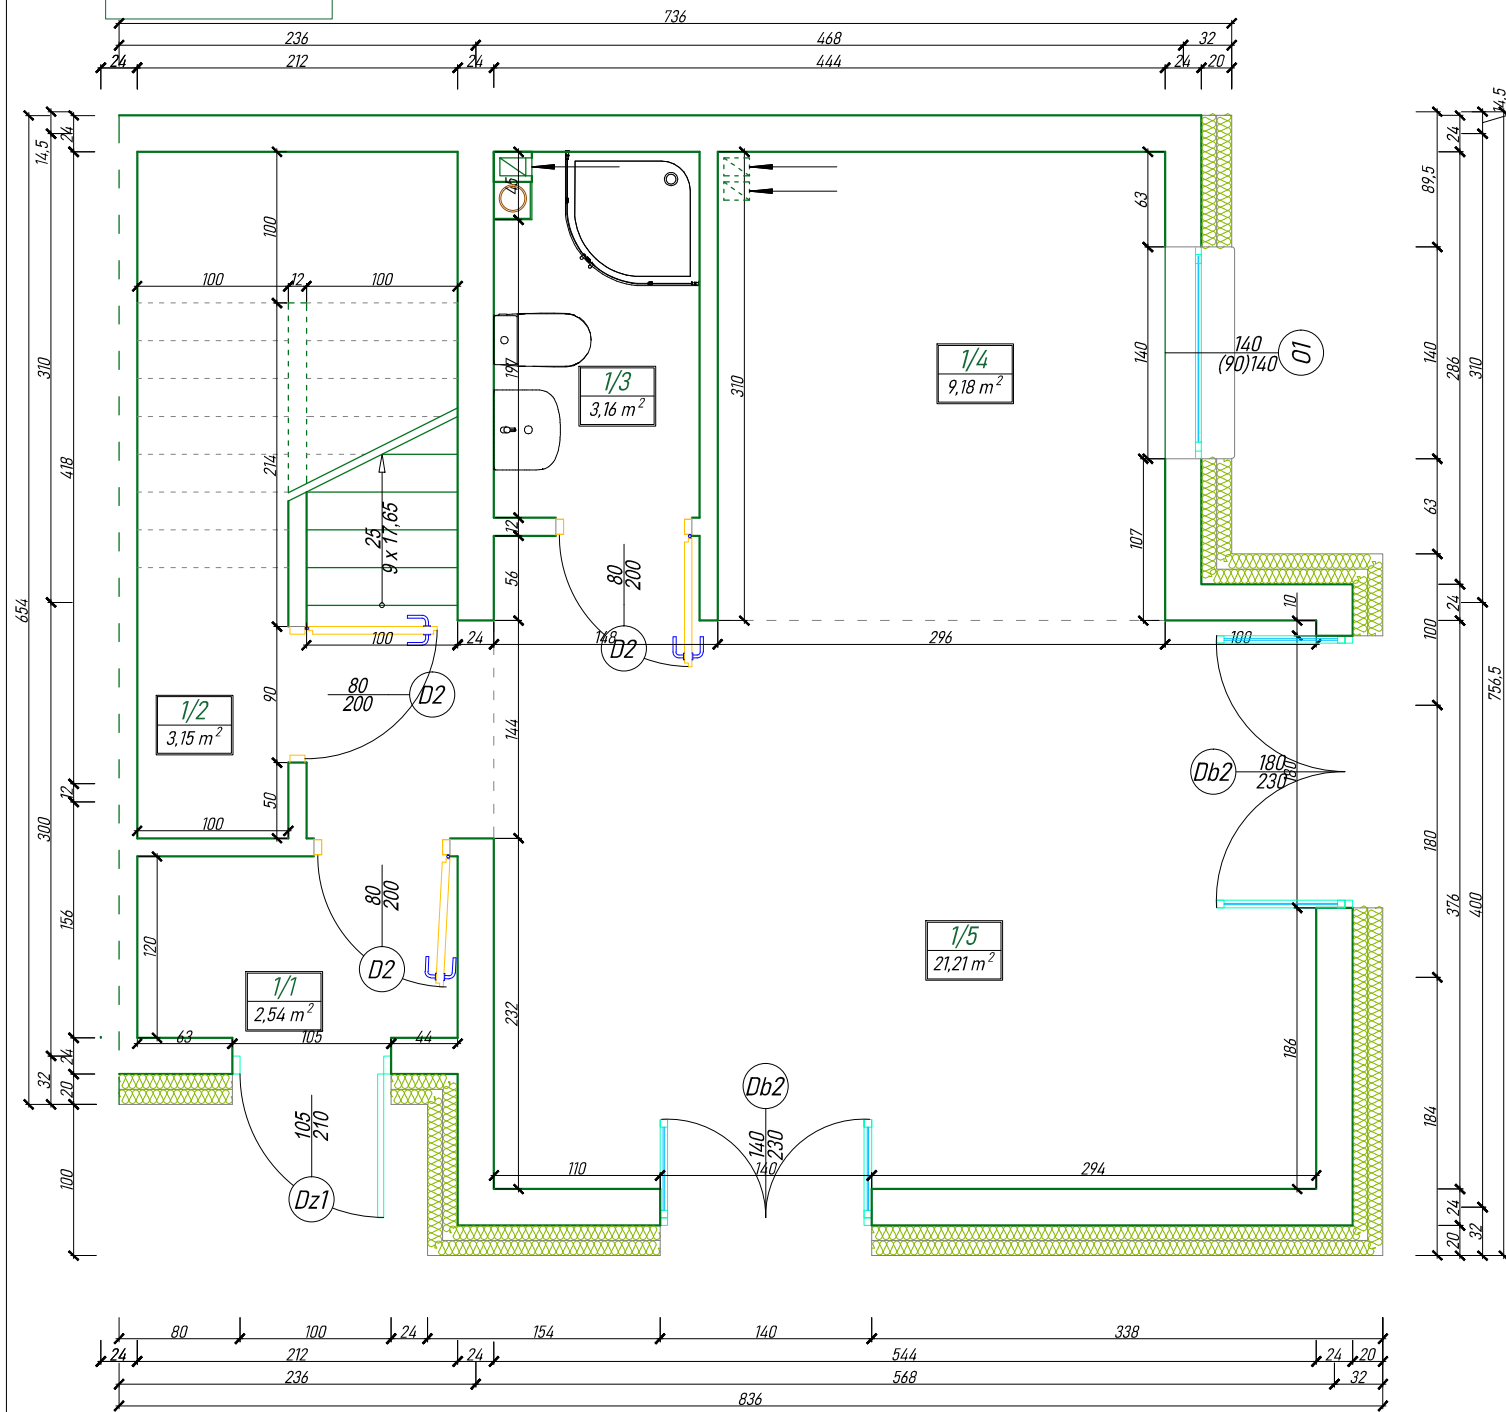

PIĘTRO

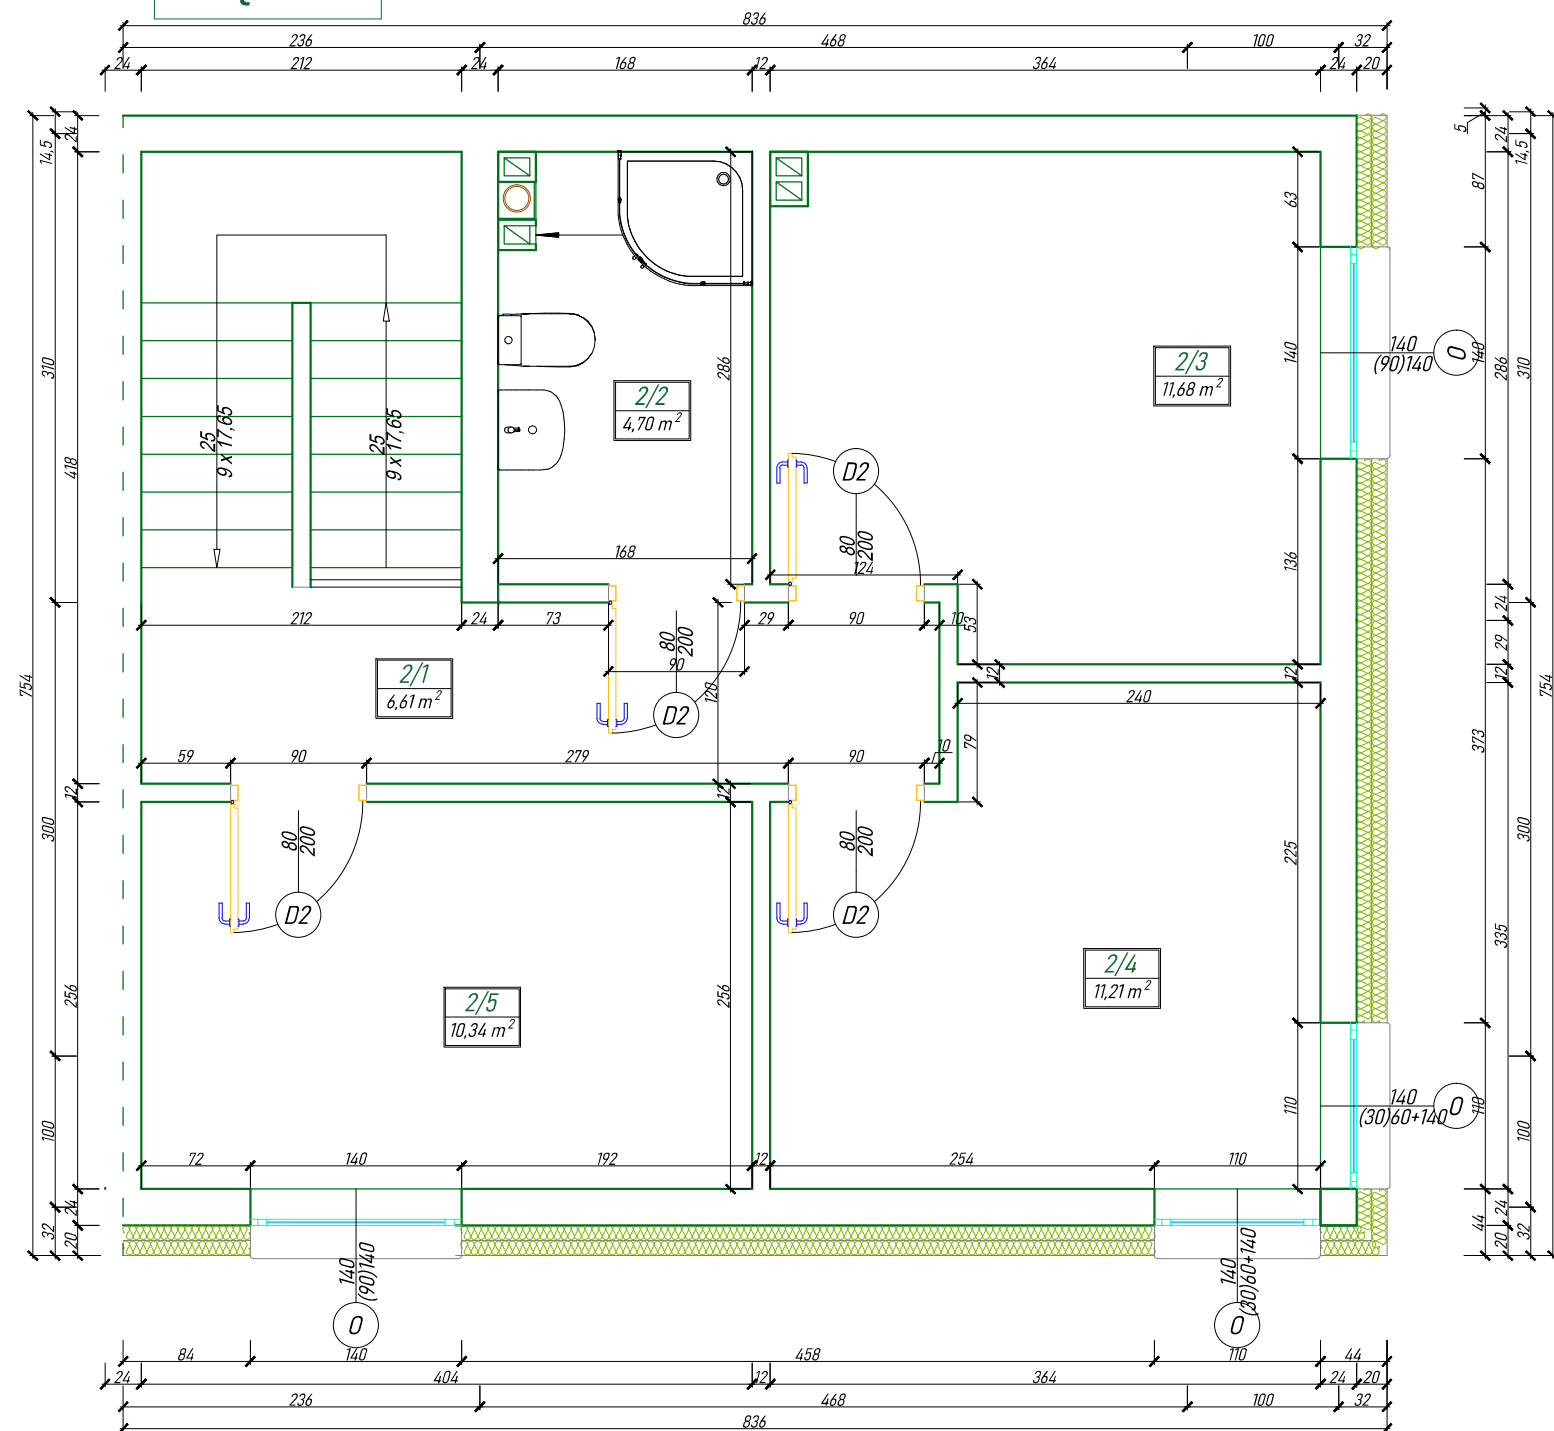

SKALA 1:50

Zestawienie pomieszczeń

PARTER			
nr pom.	pomieszczenie	powierzchnia	wysokość
1/1	wiatrołap	2,54 m ²	2,70 m
1/2	pom. techniczne	3,15 m ²	1,45 - 2,70 m
1/3	łazienka	3,16 m ²	2,70 m
1/4	kuchnia	9,18 m ²	2,70 m
1/5	salon+ jadalnia	21,21 m ²	2,70 m

suma lokal 2.2 83,78 m²

PIĘTRO			
nr pom.	pomieszczenie	powierzchnia	wysokość
2/1	komunikacja	6,61 m ²	2,70 m
2/2	łazienka	4,70 m ²	2,70 m
2/3	pokój	11,68 m ²	2,70 m
2/4	pokój	11,21 m ²	2,70 m
2/5	pokój	10,34 m ²	2,70 m

Zestawienie część ogrodowa

rodzaj	powierzchnia
teren zielony	99,88 m ²
taras	13,35 m ²

Budynek 2.
lokal 2.

Azaliowa

SKALA 1:500
0 m 5 m 10 m 20 m 30 m 40 m